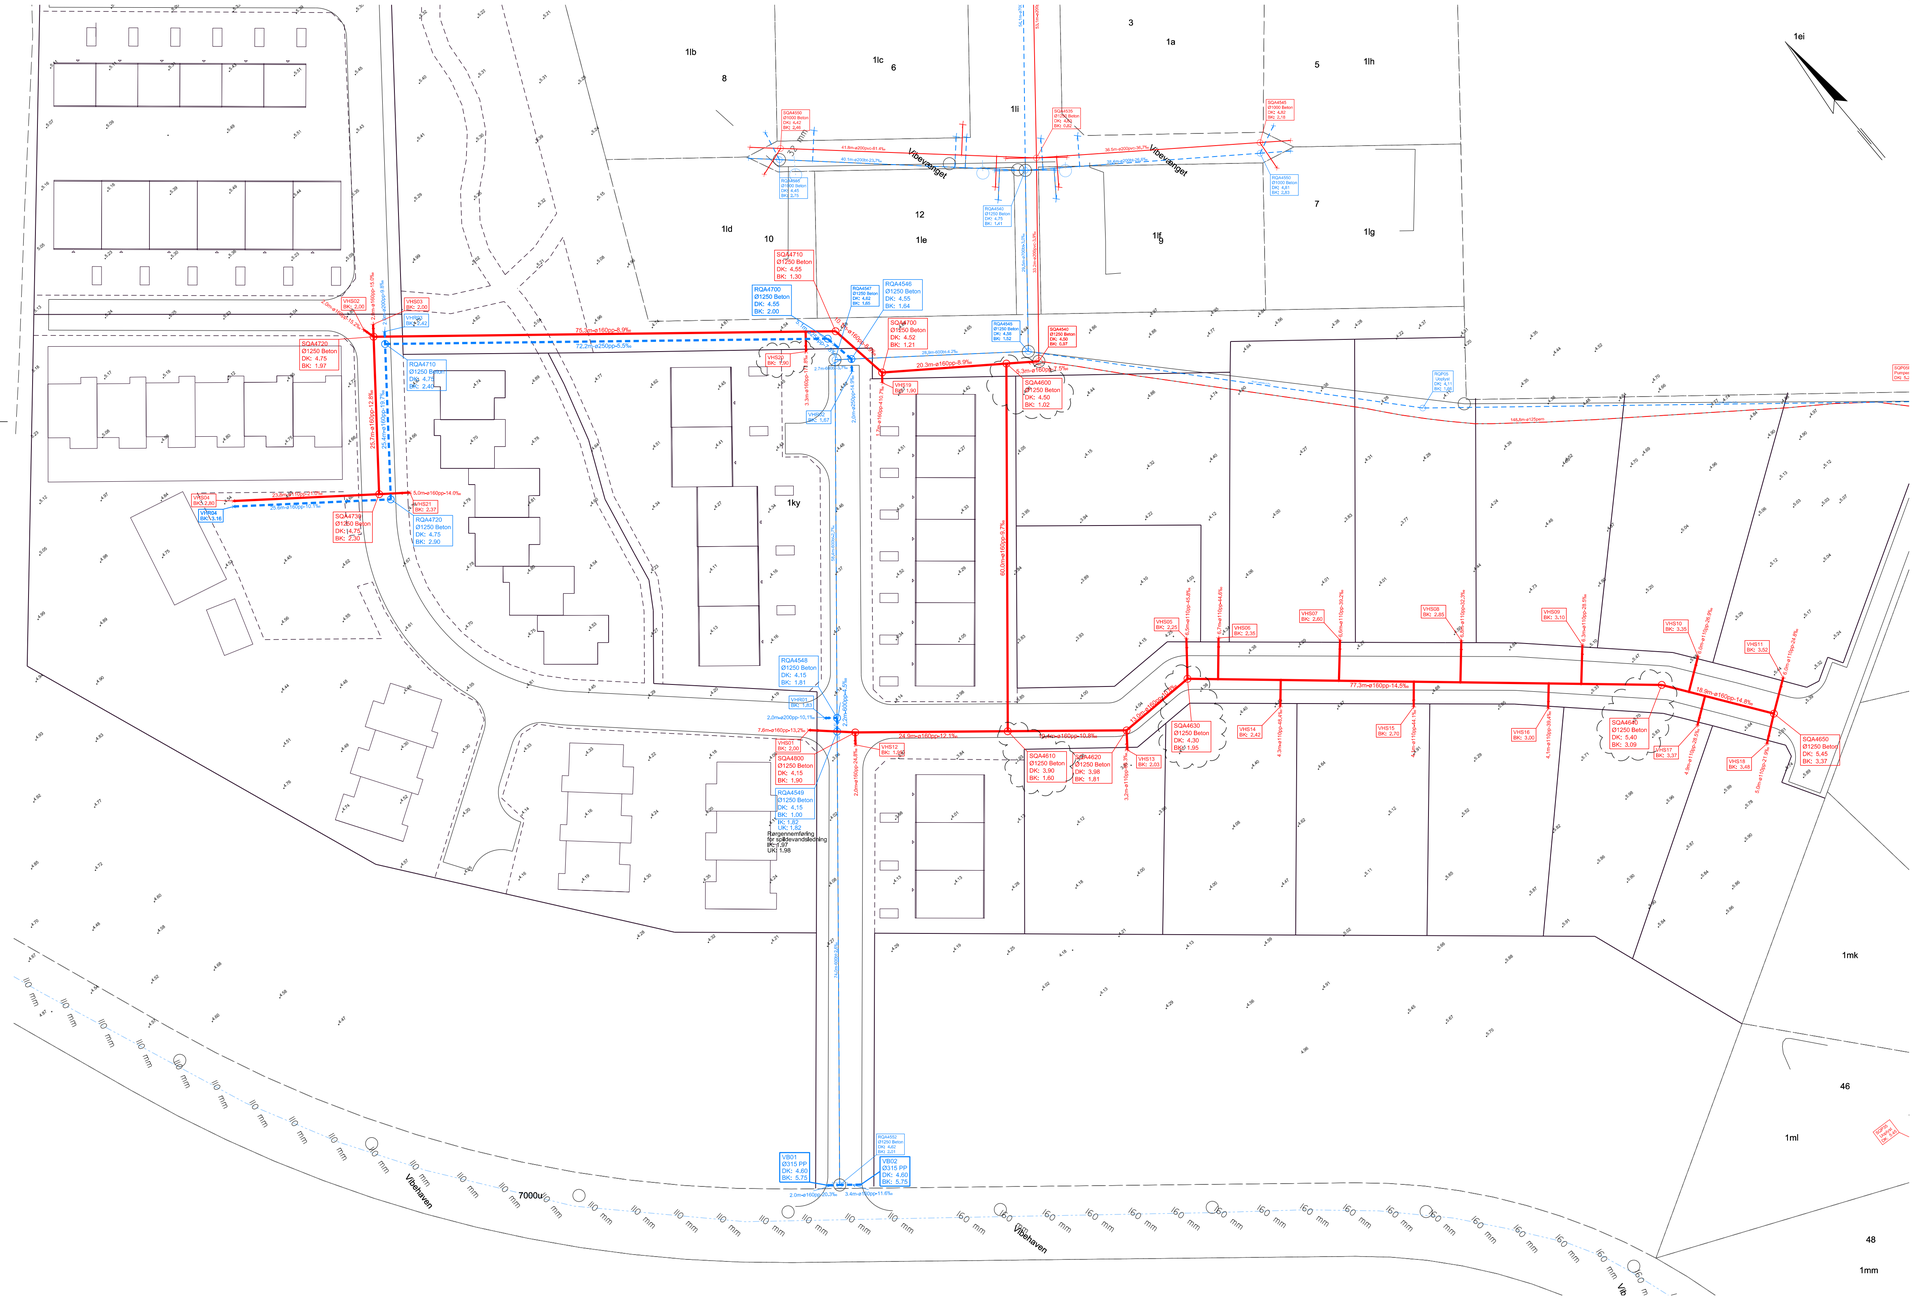

NOTE:

Koter, koordinater og stationeringer er i m. Øvrige ubenævnte mål er i m.
Koordinater er angivet i system UTM32 og koter refererer til DVR90.

Indhentede ledningsoplysninger er kun vejledende.
Entreprenøren skal selv stå for indhentning af ledningsoplysninger.

Nøjagtig placering af eksisterende ledninger og kabler skal verificeres på stedet af af de respektive ledningsejere.

Generelt er ledninger og kabler vist med en centerlinie, uagtet at der er tale om et kabelbundt mv.
Private ledningsanlæg, dræn- og stikledninger er generelt ikke vist.

Der kan af signaturforklaringen fremgå signaturer der ikke er vist på den enkelte tegning.

SIGNATURER:

Projekterede forsyninger:

- Spildevand, gravitation
- Regnvand, gravitation

Eksisterende forsyninger:

- Fælles
- Spildevand
- Regnvand, gravitation
- Vand
- Fjernvarme
- El højspænding 10 kV
- El lavspænding 0,4 kV
- Tele

Øvrige symboler:

- Matrikelskel
- Optaget Vej

Rev.	Dato	Udarb.	Kontrolleret	Godkendt	Beskrivelse
1	08.04.2026	HEMN	SONY	HEMN	Ændringer iht. revisionsskyer

SWECO
www.sweco.dk

Guldborgsund Spildevand
Vibehaven, Sundby

Sag nr.	Mål	Kotesystem	Koordinatsystem	Side
41017147				

Udgivelsesdato	Udarb./Tegn	Kontrolleret	Godkendt
30.03.2026	HEMN	SONY	HEMN

Beskrivelse
Plantegning
Denne tegning gælder kun for kloak

Tegn. nr.	Rev.
TF1D_200	1

PRINT DATO: 08-04-2026 CADFIL:\\sej\SESTOAS211,sweco.se\PW-sweco\Documents\DK-KV\A\41017147-Vibehaven,_Sundby\C07_Geometri\